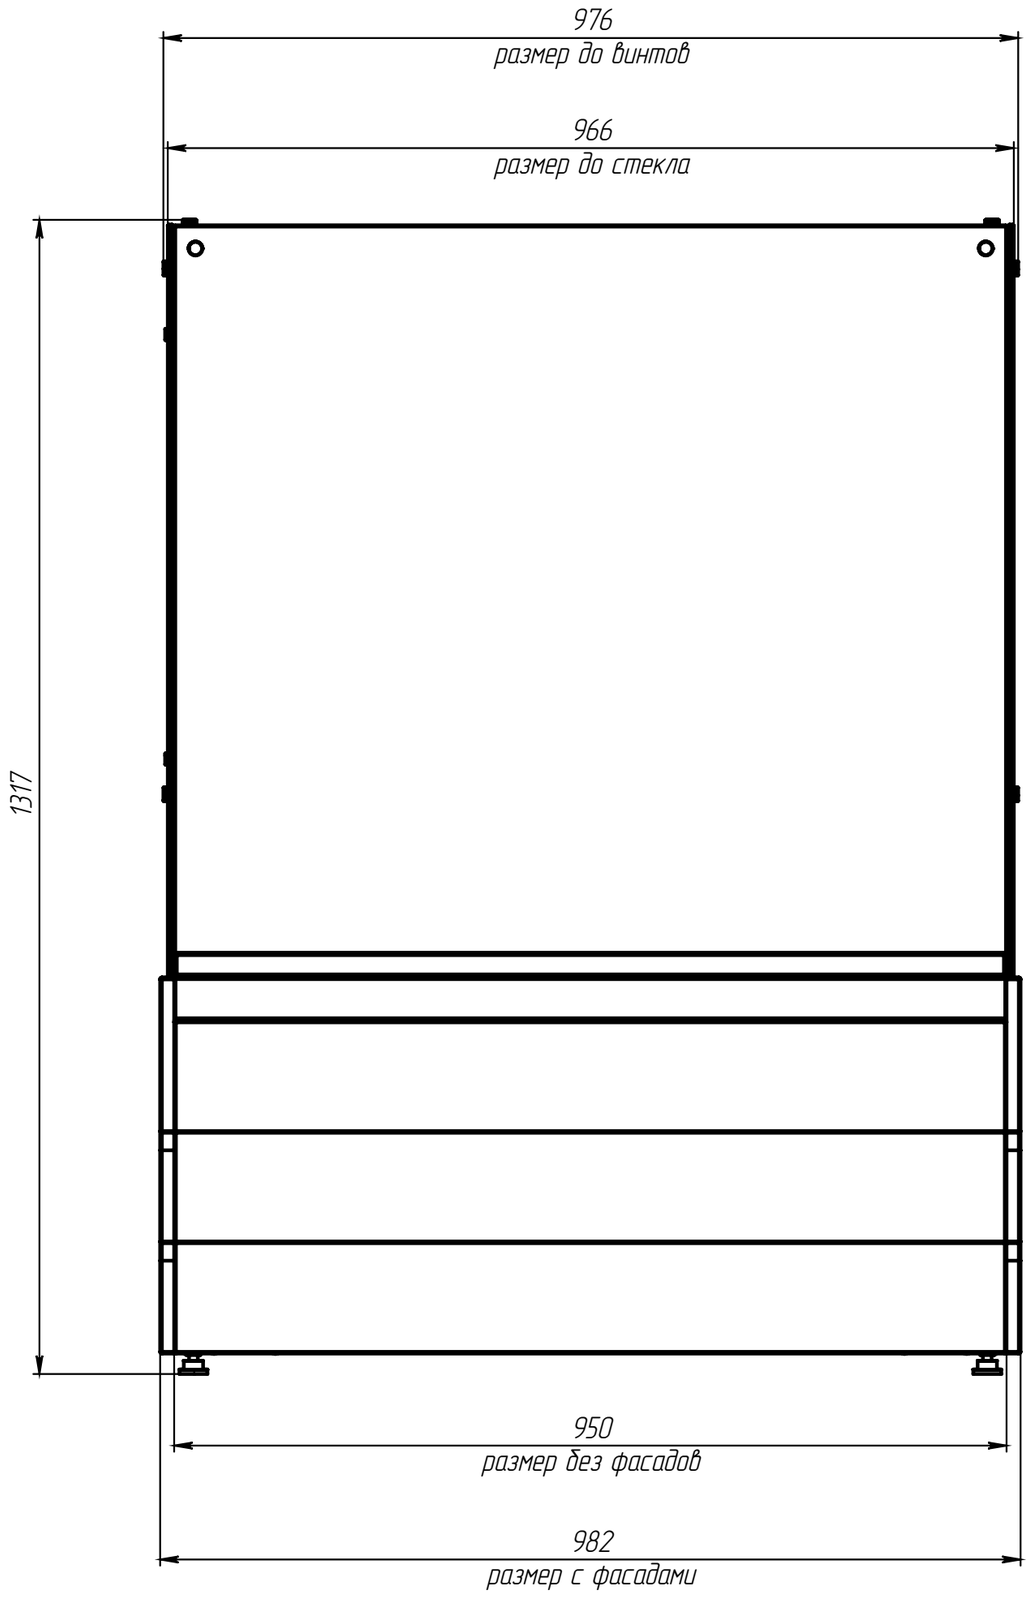
976
размер до винтов
966
размер до стекла
1317
950
размер без фасадов
982
размер с фасадами

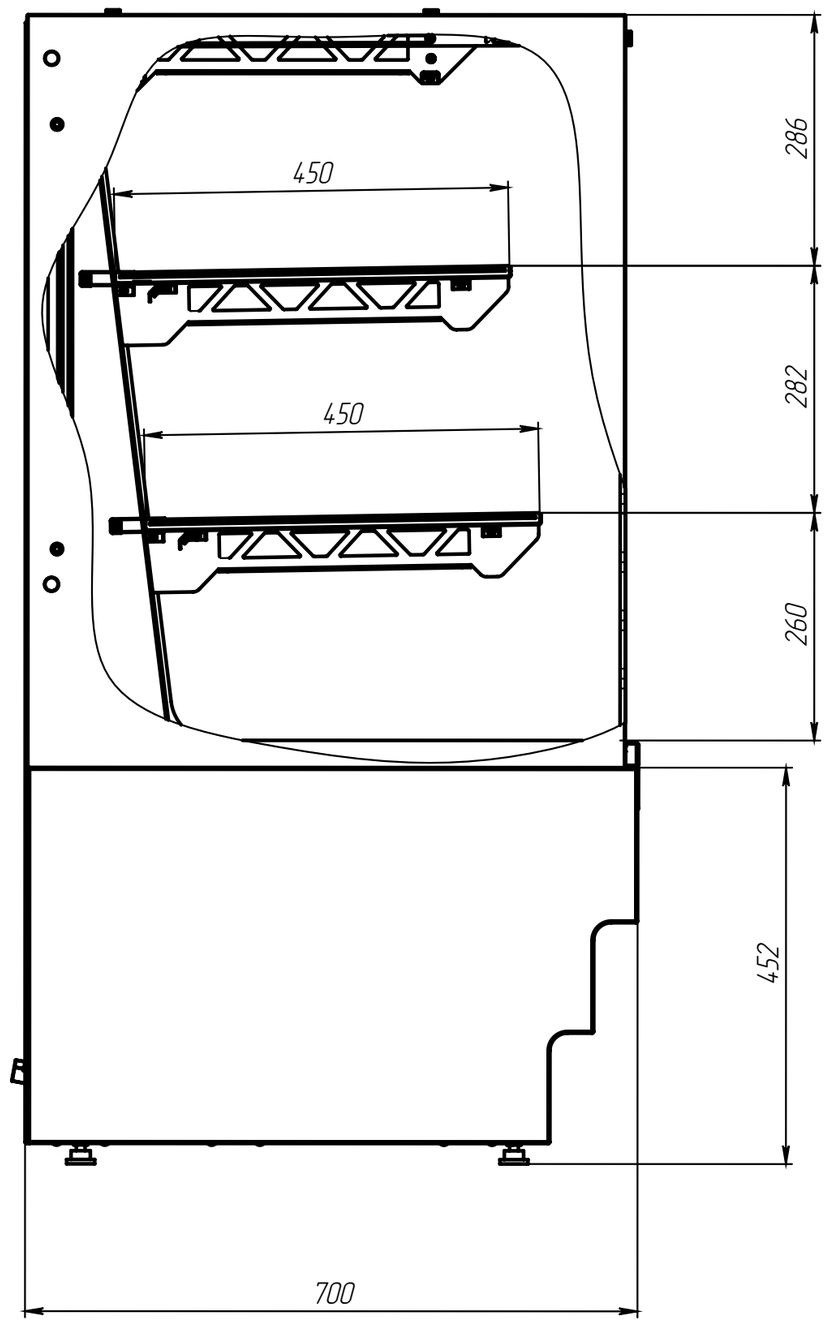
450
450
286
282
260
452
700