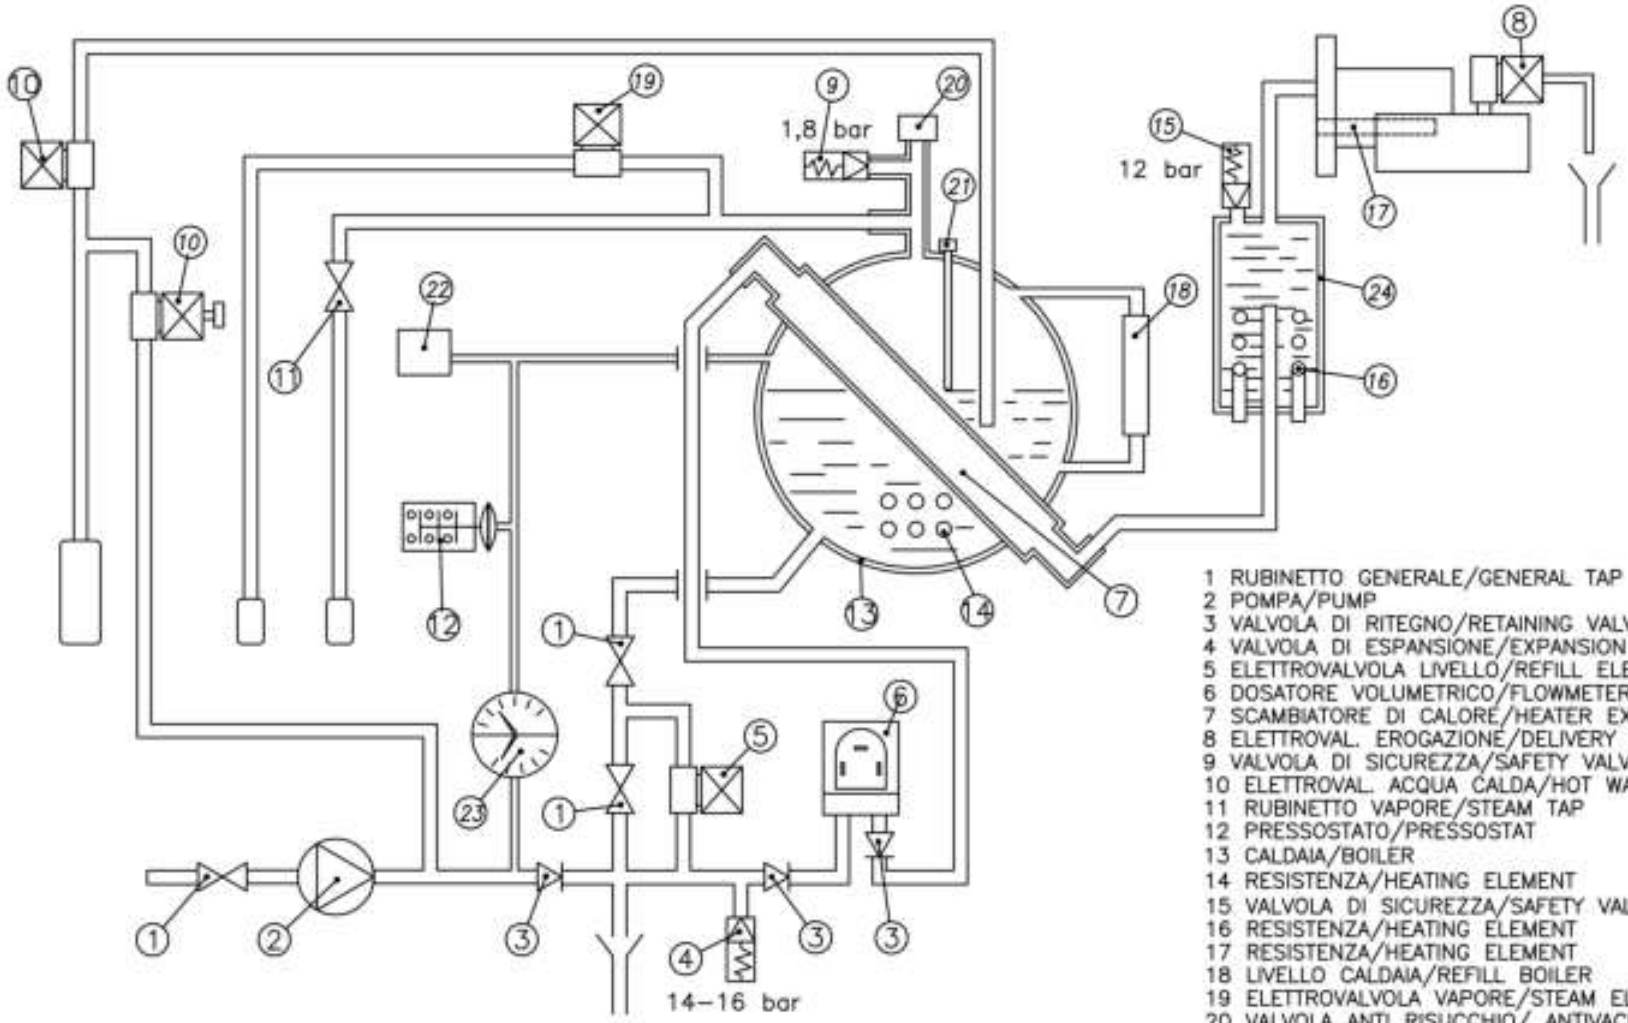


1 RUBINETTO GENERALE/GENERAL TAP
2 POMPA/PUMP
3 VALVOLA DI RITEGNO/RETAINING VALVE
4 VALVOLA DI ESPANSIONE/EXPANSION VALVE 14-16 BAR
5 ELETTROVALVOLA LIVELLO/REFILL ELECTROVALVE
6 DOSATORE VOLUMETRICO/FLOWMETER
7 SCAMBIATORE DI CALORE/HEATER EXCHANGE
8 ELETTROVAL. EROGAZIONE/DELIVERY ELECTROVALVE
9 VALVOLA DI SICUREZZA/SAFETY VALVE MAIN BOILER
10 ELETTROVAL. ACQUA CALDA/HOT WATER ELECTROVALVE
11 RUBINETTO VAPORE/STEAM TAP
12 PRESSOSTATO/PRESSOSTAT
13 CALDAIA/BOILER
14 RESISTENZA/HEATING ELEMENT
15 VALVOLA DI SICUREZZA/SAFETY VALVE 12 BAR
16 RESISTENZA/HEATING ELEMENT
17 RESISTENZA/HEATING ELEMENT
18 LIVELLO CALDAIA/REFILL BOILER
19 ELETTROVALVOLA VAPORE/STEAM ELECTROVALVE
20 VALVOLA ANTI RISUCCHIO/ ANTIVACUM VALVE
21 SONDA LIVELLO CALDAIA/LEVEL PROBE
22 PRESSOSTATO DIGITALE/DIGITAL PRESSOSTAT
23 MANOMETRO/MANOMETER
24 CALDAIA/BOILER

nuova simonelli
TEL.0733/951095 FAX 906279

DATA	MODIFICA			
MATERIALE	FINIT.	TRATT.	SCALA	FOGLIO
DENOMINAZIONE SCHEMA IDRAULICO AURELIA II			DATA 12.01.12	DISEG.
			DELLA AURELIA II	

A termini di legge si riservano la proprietà del presente disegno con divieto di riproduzione totale o parziale.